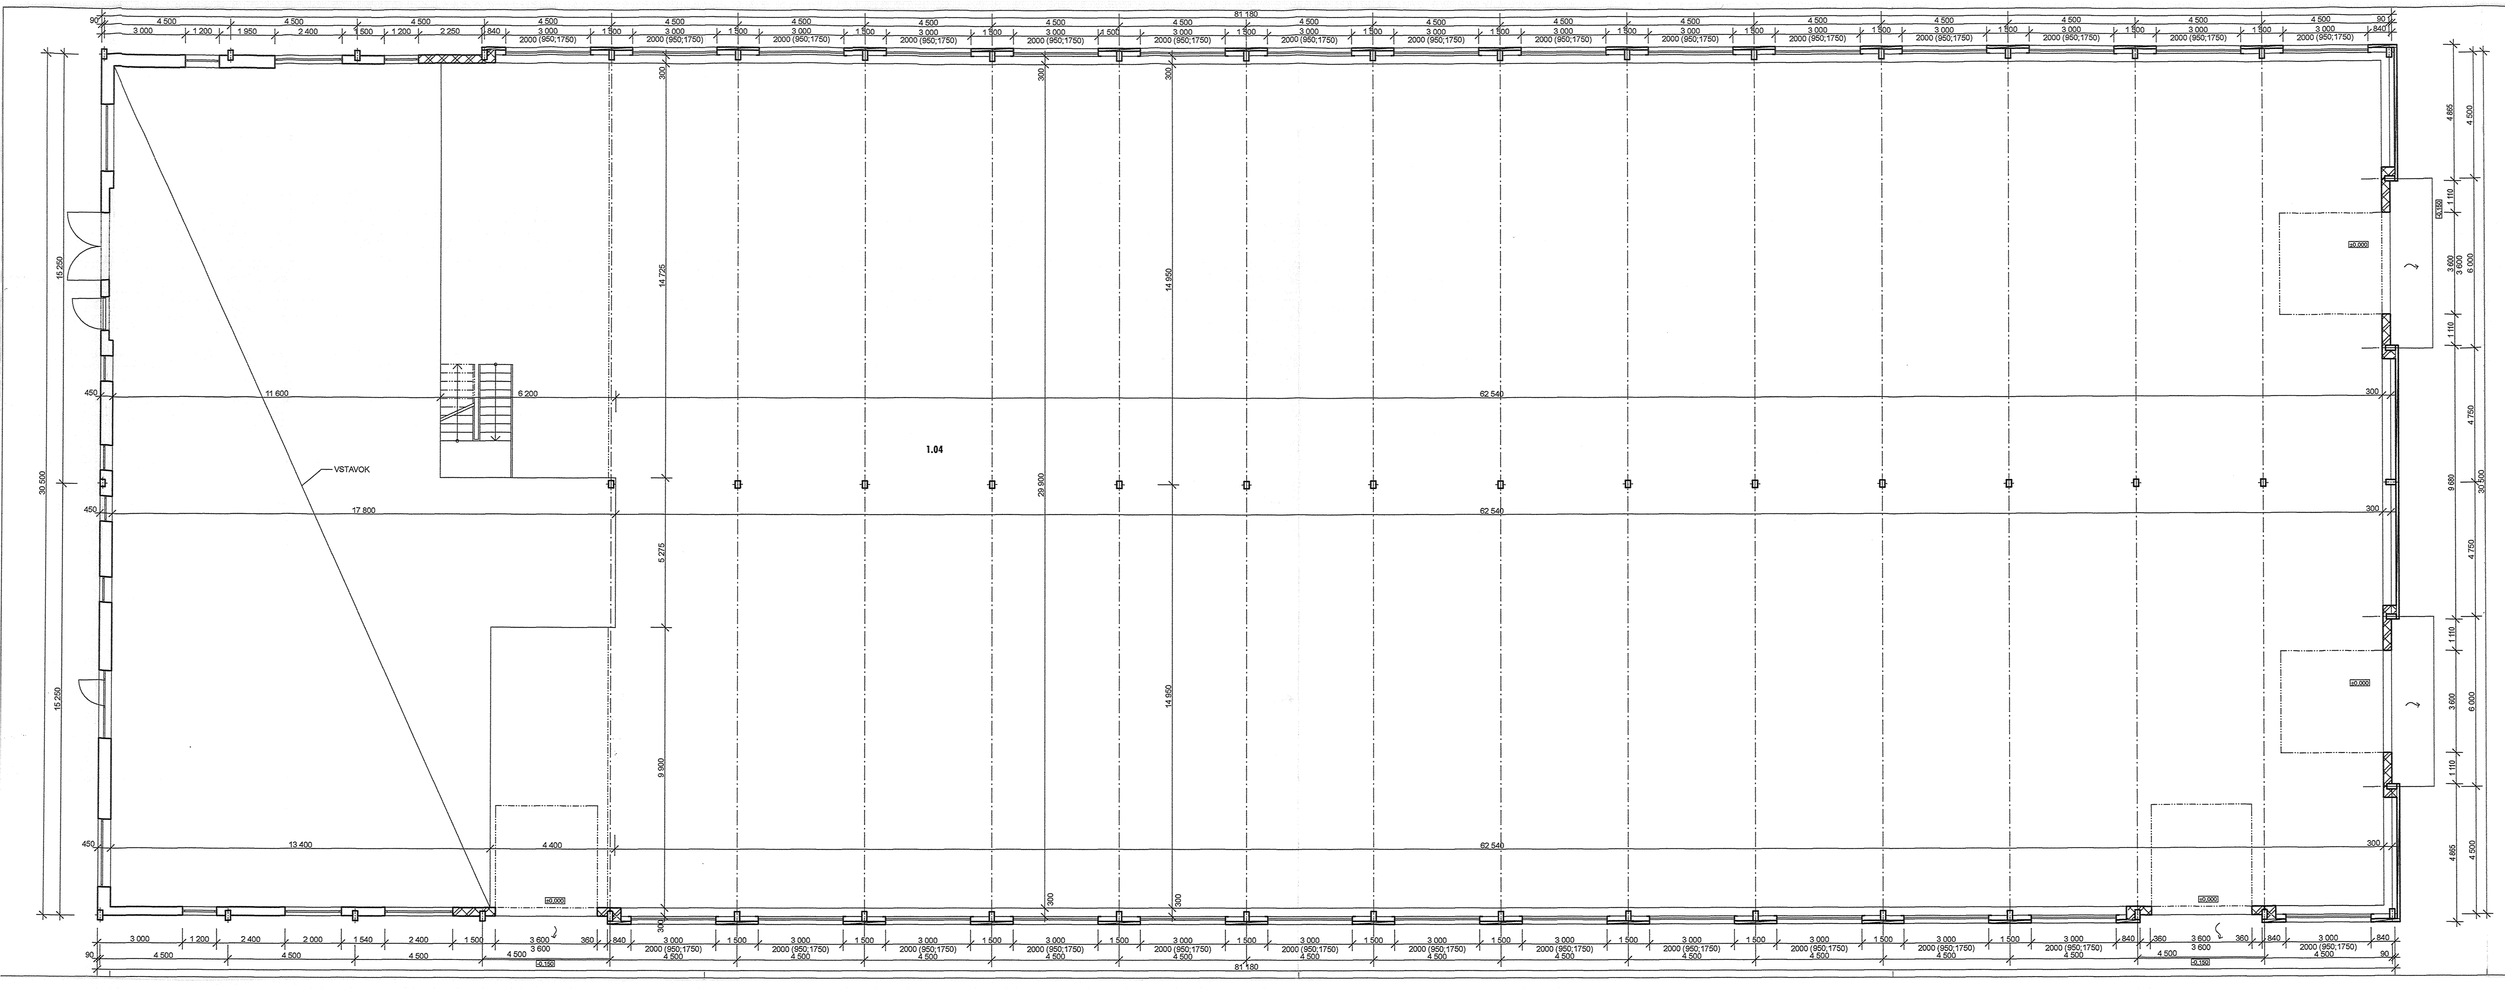

LEGENDA MIESTNOSTÍ:

ČÍSLO MIEST.	ÚČEL MIESTNOSTI	PLOCHA M²	DRUH PODLAHY	ÚPRAVY POVRCHOV
1.04	VÝROBNÁ HALA	2004,80	PANBEX	

MESTO PREŠOV
Mestský úrad PREŠOV
Stavebný úrad
Schválená za podmienok uvedených v rozhodnutí zo dňa: 19 APR 2006
č. 71/2006/ÚSR-OS/114
V Prešove dňa: 19 APR 2006

AUTOR NÁVRHU	ING. PETER SABOL		SABOL PROJEKTOVÁ KANCELÁRIA ŠTEFÁNIKOVÁ 24 080 01 PREŠOV IČO:107 39 220
PROJEKTANT STAVBY	ING. PETER SABOL	ZODPOVEDNÝ PROJEKTANT ING. PETER SABOL	
VYPRACOVAL	ING. PETER SABOL, BC. LUKÁŠ SABOL		
INVESTOR	RESTA SPOL. S.R.O., PREŠOV		
MIESTO STAVBY	PREŠOV, OKRES/PREŠOV, KRAJ/PREŠOVSKÝ		ČÍSLO ZÁKAZKY
NÁZOV STAVBY	OBNOVA - VÝROBNÁ HALA RESTA		FORMÁT 12xA4
	PARCELA		DÁTUM 12/2005
OBJEKT	SO-01 VÝROBNÁ HALA		MIERKA 1:100
			STUPEŇ
OBSAH	PÔDORYS 1.NP - VÝROBNÁ ČASŤ		ARCHÍVNE ČÍSLO / ČÍSLO VÝKRESU 2
ČASŤ	STAVEBNÁ		

ING. Peter SABOL
autorizovaný stavebný inžinier
2754 *
Autorizačná pečiatka

1